

APARKAMENDUAREN ALDAKETA, ARBOLAPETA-SAN FRANZISKO BIDEGORRI PROIEKTUAREN TRAZADURA ALDATZEKO PROPOSAMENA

URIBARRI AUZOA

URIBE-MUNAR

SAN ANDRES AUZOA


LEGENDA

EGUNGO ERREGULATUTAKO APARKALEKU ZONALDEAK

- AZPIZONA 0.1 (47 PLAZA)
  - MUGATUTAKO EREMUA
- AZPIZONA 1.1 (66 PLAZA)
  - MUGATUTAKO EREMUA
  - BERTAKOAK
- AZPIZONA 1.2 (209 PLAZA)
  - MUGATUTAKO EREMUA
  - BERTAKOAK
- AZPIZONA 1.3 (113 PLAZA)
  - MUGATUTAKO EREMUA

- LINEAN DAGOEN APARKALEKUAK BATERIARA PASATZEKO PROPOSAMENA
- LINEAKO APARKAMENDUAK KENTZEKO PROPOSAMENA
- ESPALOIKO APARKAMENDUAK KENTZEKO PROPOSAMENA
- LURPEKO EGUNGO APARKALEKUA
- GALTZADAZ KANPOKO APARKALEKUEN PROPOSAMENA
- APARKAMENDUAREN ORIENTAZIO ETA EGOERAREN SEINALEZTAPENA

PROPOSATUTAKO ERREGULATUTAKO APARKALEKU ZONALDEAK

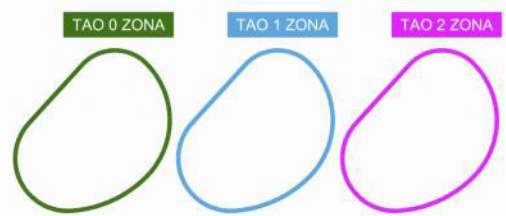


**P** Aparkalekua

Biteri ↑ LIBRE

Laubide ↑ BETERIK

APARKAMENDUAREN ORIENTAZIO ETA EGOERAREN SEINALEZTAPENAREN EREDUA

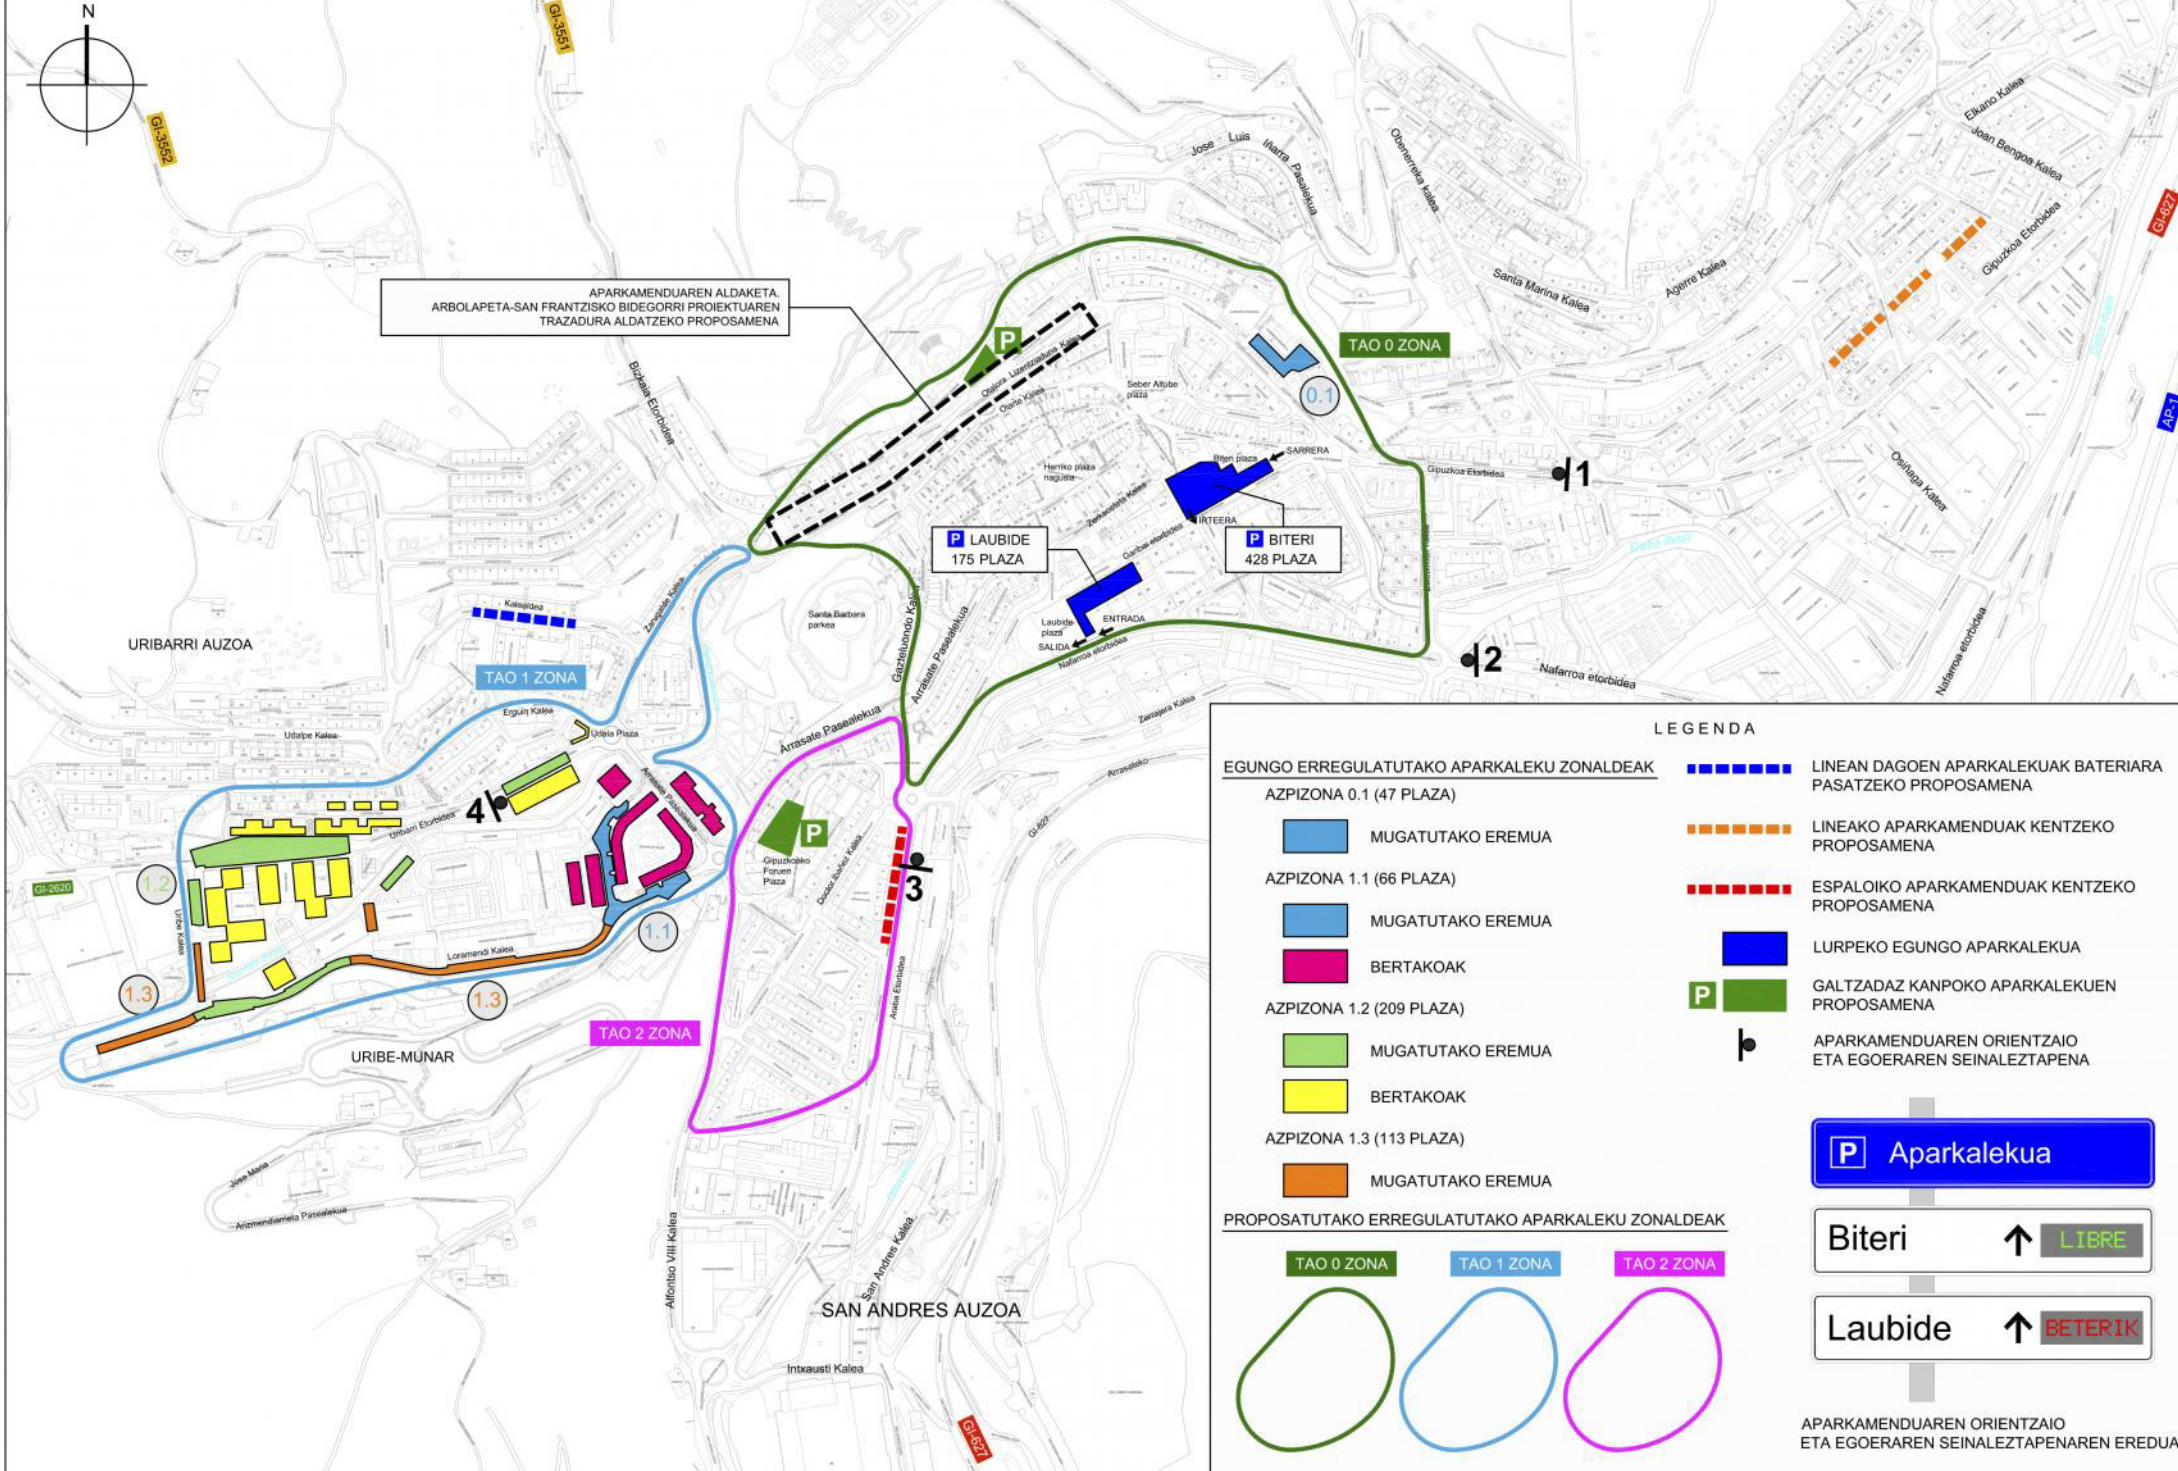

APARKAMENDUAREN ALDAKETA.  
ARBOLAPETA-SAN FRANZISKO BIDEGORRI PROIEKTUAREN  
TRAZADURA ALDATZEKO PROPOSAMENA

URIBARRI AUZOA

URIBE-MUNAR

SAN ANDRES AUZOA


LEGENDA

EGUNGO ERREGULATUTAKO APARKALEKU ZONALDEAK

- AZPIZONA 0.1 (47 PLAZA)
  - MUGATUTAKO EREMUA
- AZPIZONA 1.1 (66 PLAZA)
  - MUGATUTAKO EREMUA
  - BERTAKOAK
- AZPIZONA 1.2 (209 PLAZA)
  - MUGATUTAKO EREMUA
  - BERTAKOAK
- AZPIZONA 1.3 (113 PLAZA)
  - MUGATUTAKO EREMUA

- LINEAN DAGOEN APARKALEKUAK BATERIARA PASATZEKO PROPOSAMENA
- LINEAKO APARKAMENDUAK KENTZEKO PROPOSAMENA
- ESPALOIKO APARKAMENDUAK KENTZEKO PROPOSAMENA
- LURPEKO EGUNGO APARKALEKUA
- GALTZADAZ KANPOKO APARKALEKUEN PROPOSAMENA
- APARKAMENDUAREN ORIENTAZIO ETA EGOERAREN SEINALEZTAPENA

PROPOSATUTAKO ERREGULATUTAKO APARKALEKU ZONALDEAK

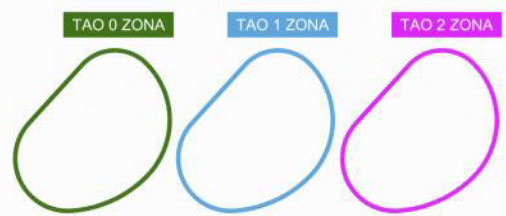

**P** Aparkalekua

Biteri ↑ **LIBRE**

Laubide ↑ **BETERIK**

APARKAMENDUAREN ORIENTAZIO ETA EGOERAREN SEINALEZTAPENAREN EREDUA