


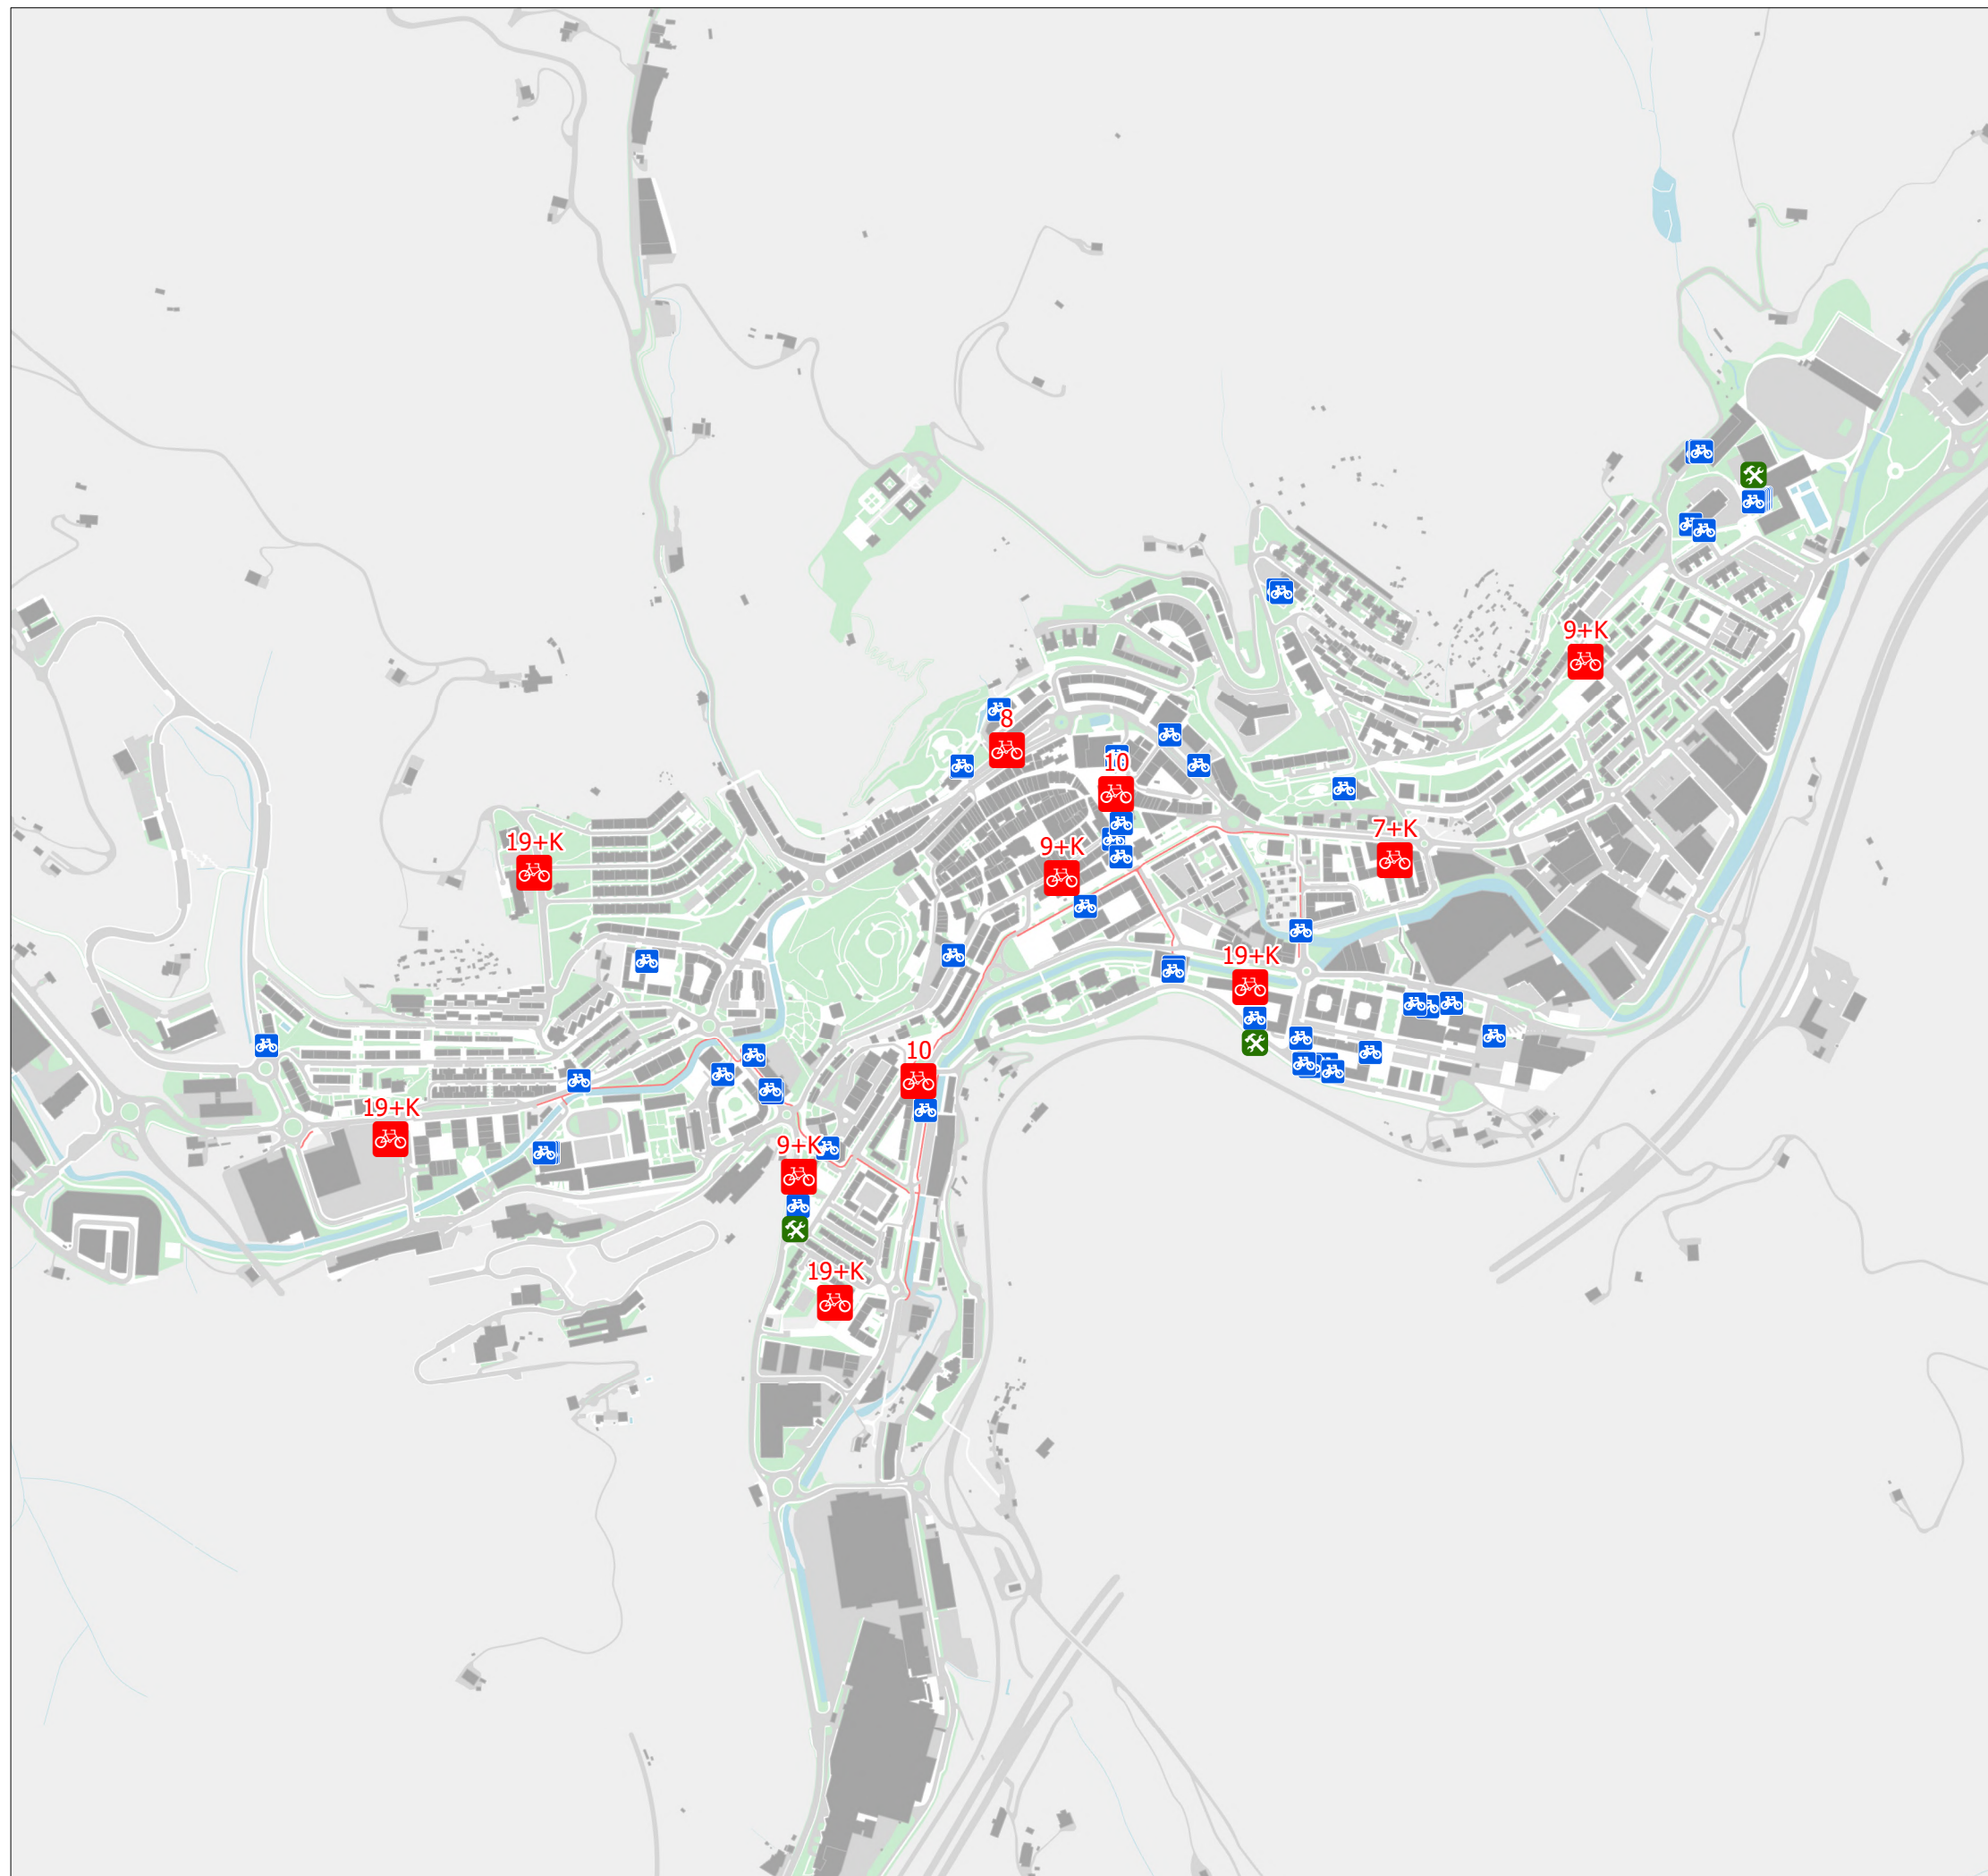


LEGENDA

-  BIZIKLETA APARKALEKU BERRIAK
-  BIZIKLETA APARKALEKUAK
-  KONPONKETA GUNEAK
- K** KARGAKO BIZIKLETA APARKALEKUA



ARRASATEKO UDALA
AYUNTAMIENTO DE MONDRAGÓN

DATA:

21/10/2024

PROIEKTUA:

Bizikleta aparkaleku berriak

EGILEA:

ESKALA:

1:10.000