


ALZADO 3




ALZADO 4




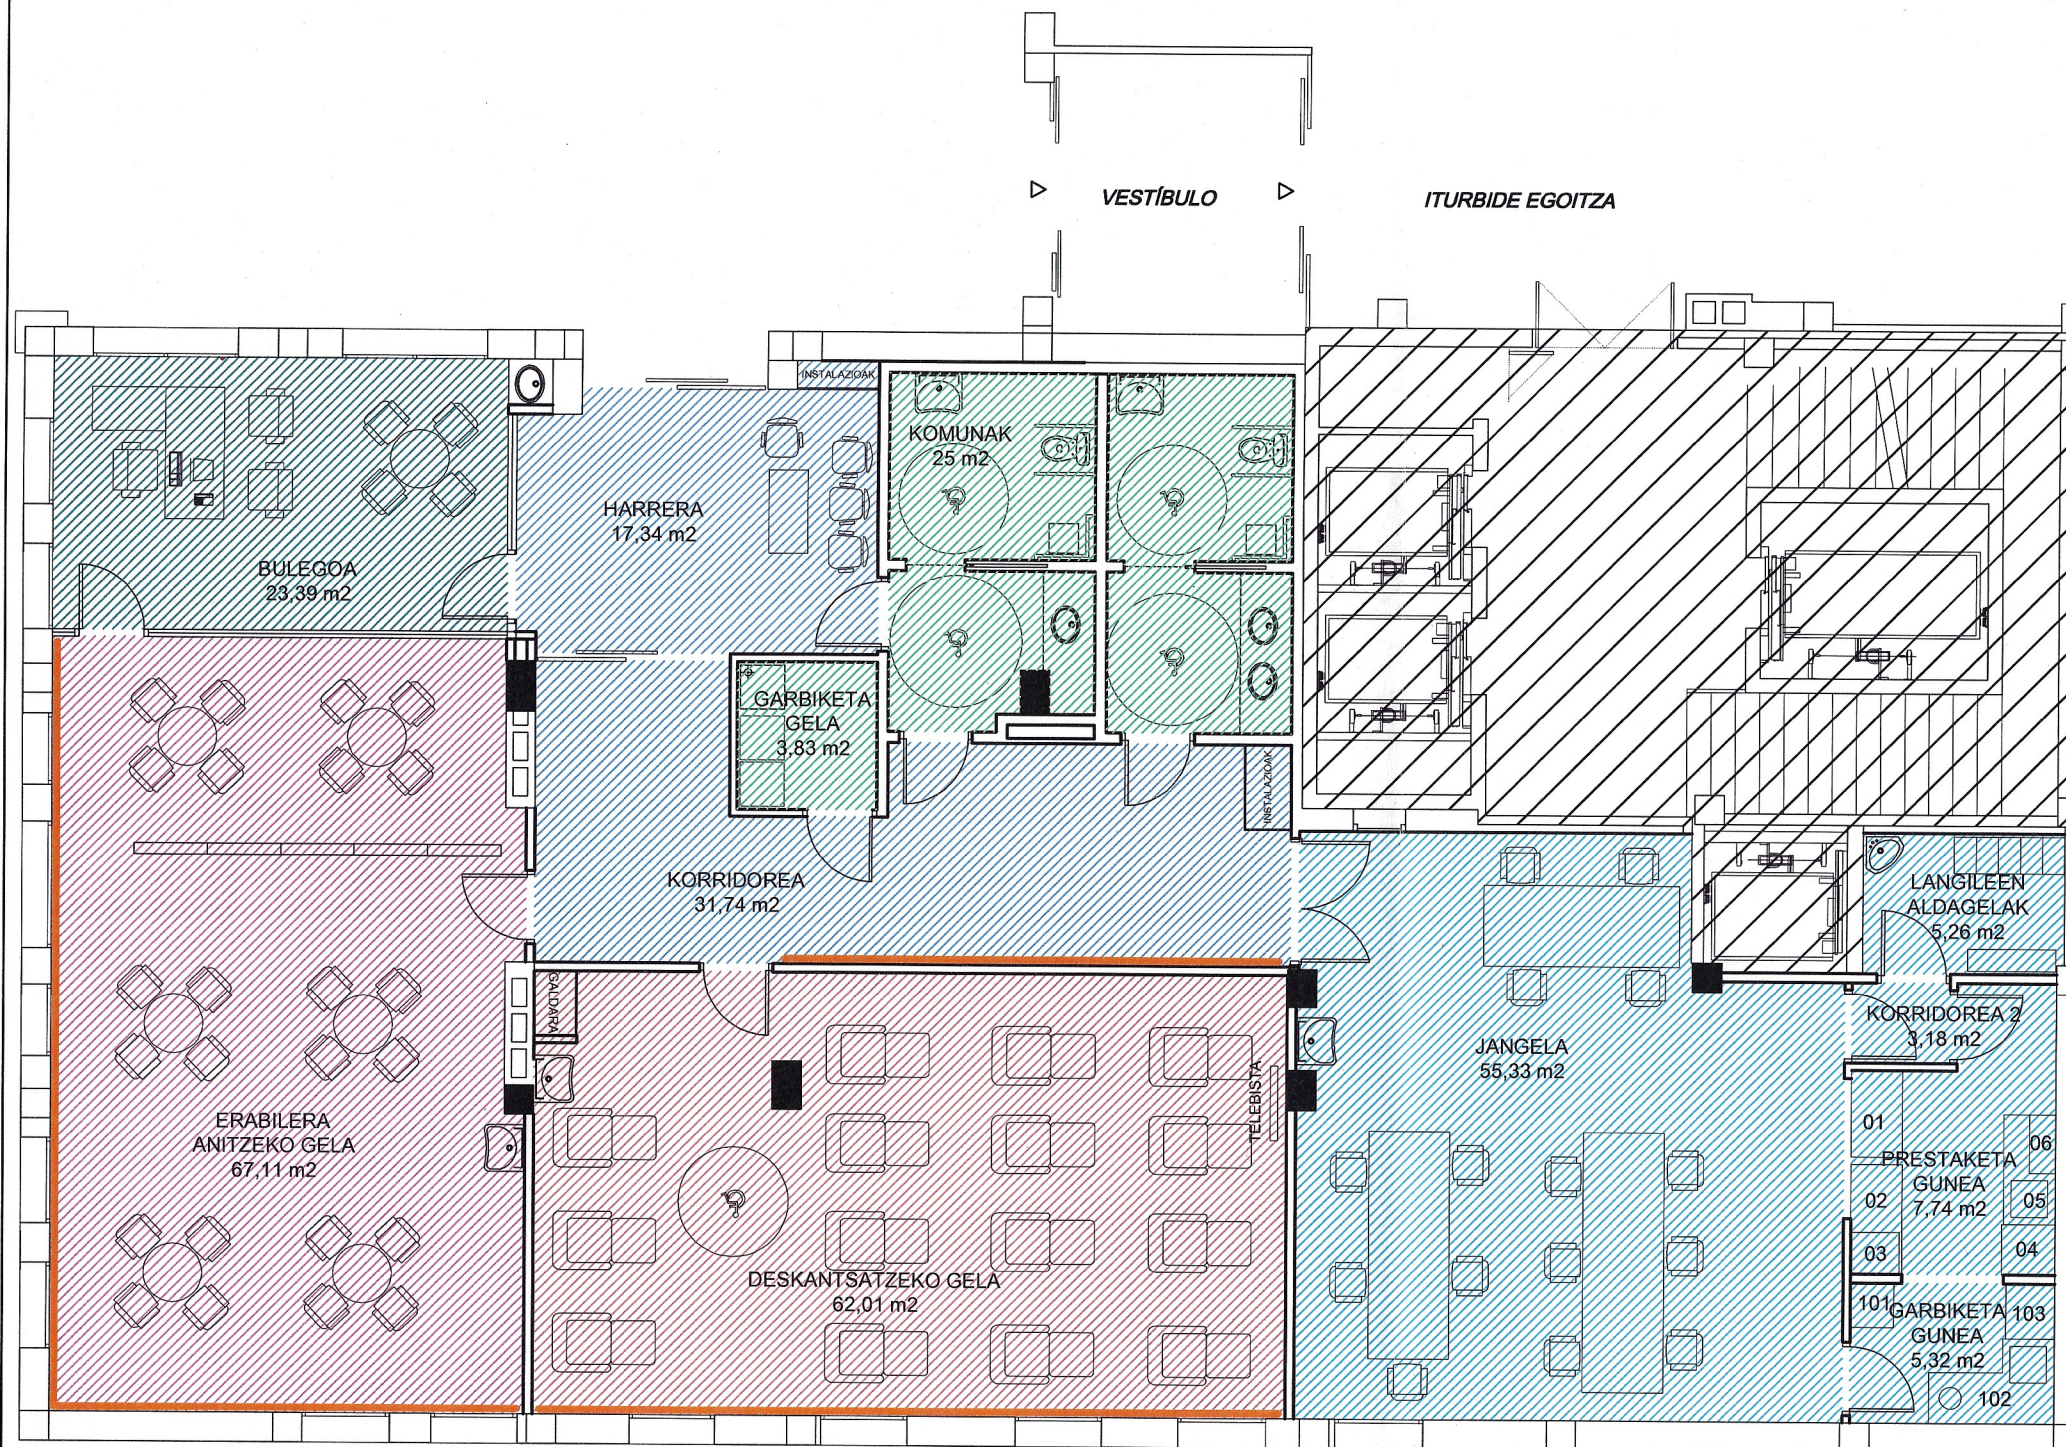
ALZADO 1

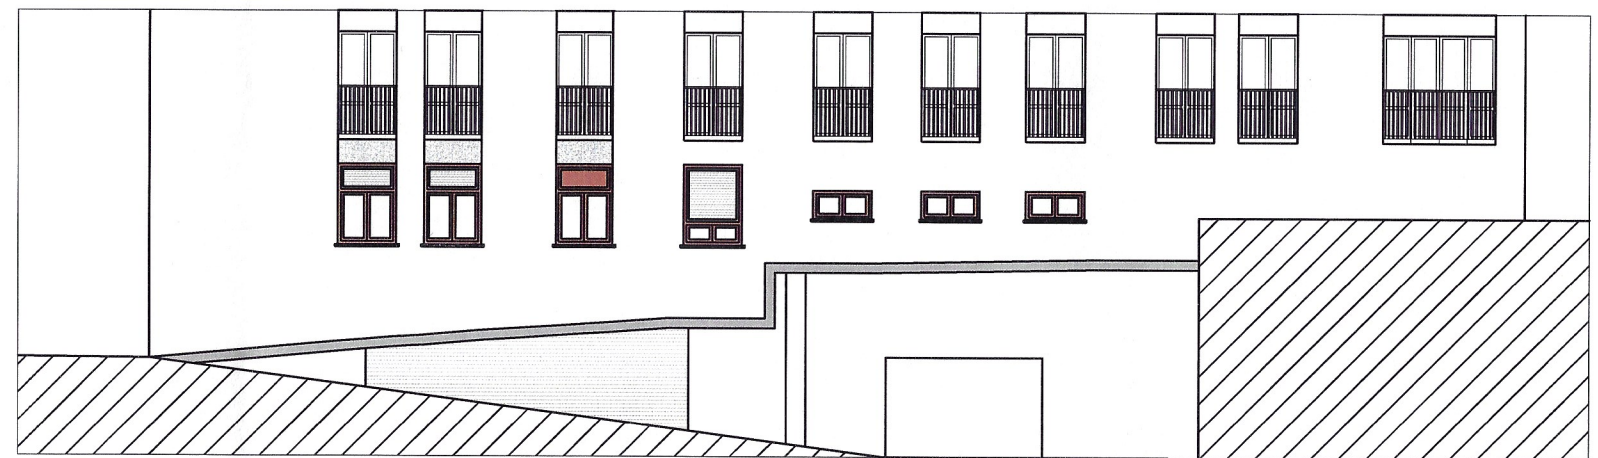

ALZADO 2

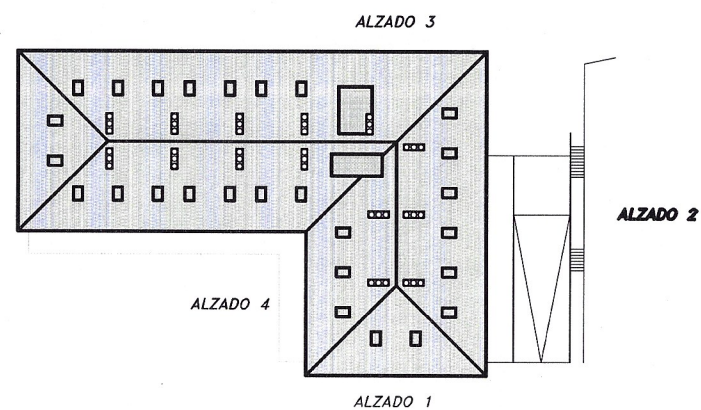

 ARRASATEKO UDALA AYUNTAMIENTO DE MONDRAGÓN		Obra, Zerbitzu, Mantentze eta auzoak saila	
PROIEKTUA	EGUNEKO ARRETA ZERBITZUA		DATA 2020ko URRIA
KOKALEKUA	GARIBAI ETORBIDEA, 1		ESKALA 1:150
PLANOA	ERABERRITZE EGOERA. ALTXAERA / ALZADOS REFORMADOS		ZENBAKIA 08
EGILEA	ELENA LETE / AINARA AROMA ARKITEKTO TEKNIKOKAK		



AZALERAK (m ²)	
TOKIA	AZALERA
JARDUERA GUNEA	67,48
ERABILERA ANITZEKO GELA	67,48
JANGELA GUNEA	76,83
JANGELA	55,33
PRESTAKETA GUNEA	7,74
GARBIKETA GUNEA	5,32
KORRIDOREA 2	3,18
LANGILEEN ALDAGELAK	5,26
DESKANTSURAKO GUNEA	62,01
DESKANTSURAKO GELA	62,01
ADMINISTRAZIO GUNEA	23,39
BULEGOA	23,39
KOMUNAK ETA GARBIKETA	28,83
KOMUNAK	25,00
GARBIKETA GELA	3,83
BANALEKUA	49,08
KORRIDOREA	31,74
HARRERA	17,34
AZALERA ERABILGARRI OSOA	307,62

JANGELAKO TRESNERIAREN LEGENDA

PRESTAKETA GUNEA	GARBIKETA GUNEA
01.- A. BEROA	101.- A. GARBIKETA AL 1P-66
02.- M. INOX. PRESTAKETA	102.- M. INOX. OFFICE
03.- REGENERADOREA 5GN 2/3	103.- GARBIGAILUA CO-500
04.- FRIGO. EAFP-701	
05.- M. INOX. PRESTAKETAK B	
06.- A. INOX ALTUA	



Obra, Zerbitzu, Mantentze eta auzoak saila

PROIEKTUA	EGUNEKO ARRETA ZERBITZUA	DATA	2020ko URRIA
KOKALEKUA	GARIBAI ETORBIDEA, 1	ESKALA	1:100
PLANOA	ERABERRITZE EGOERA. OINA / PLANTA REFORMADA	ZENBAKIA	07
EGILEA	ELENA LETE / AINARA AROMA ARKITEKTO TEKNIKOAK		